


Lantmäterimyndigheten i Södertälje kommun

A35

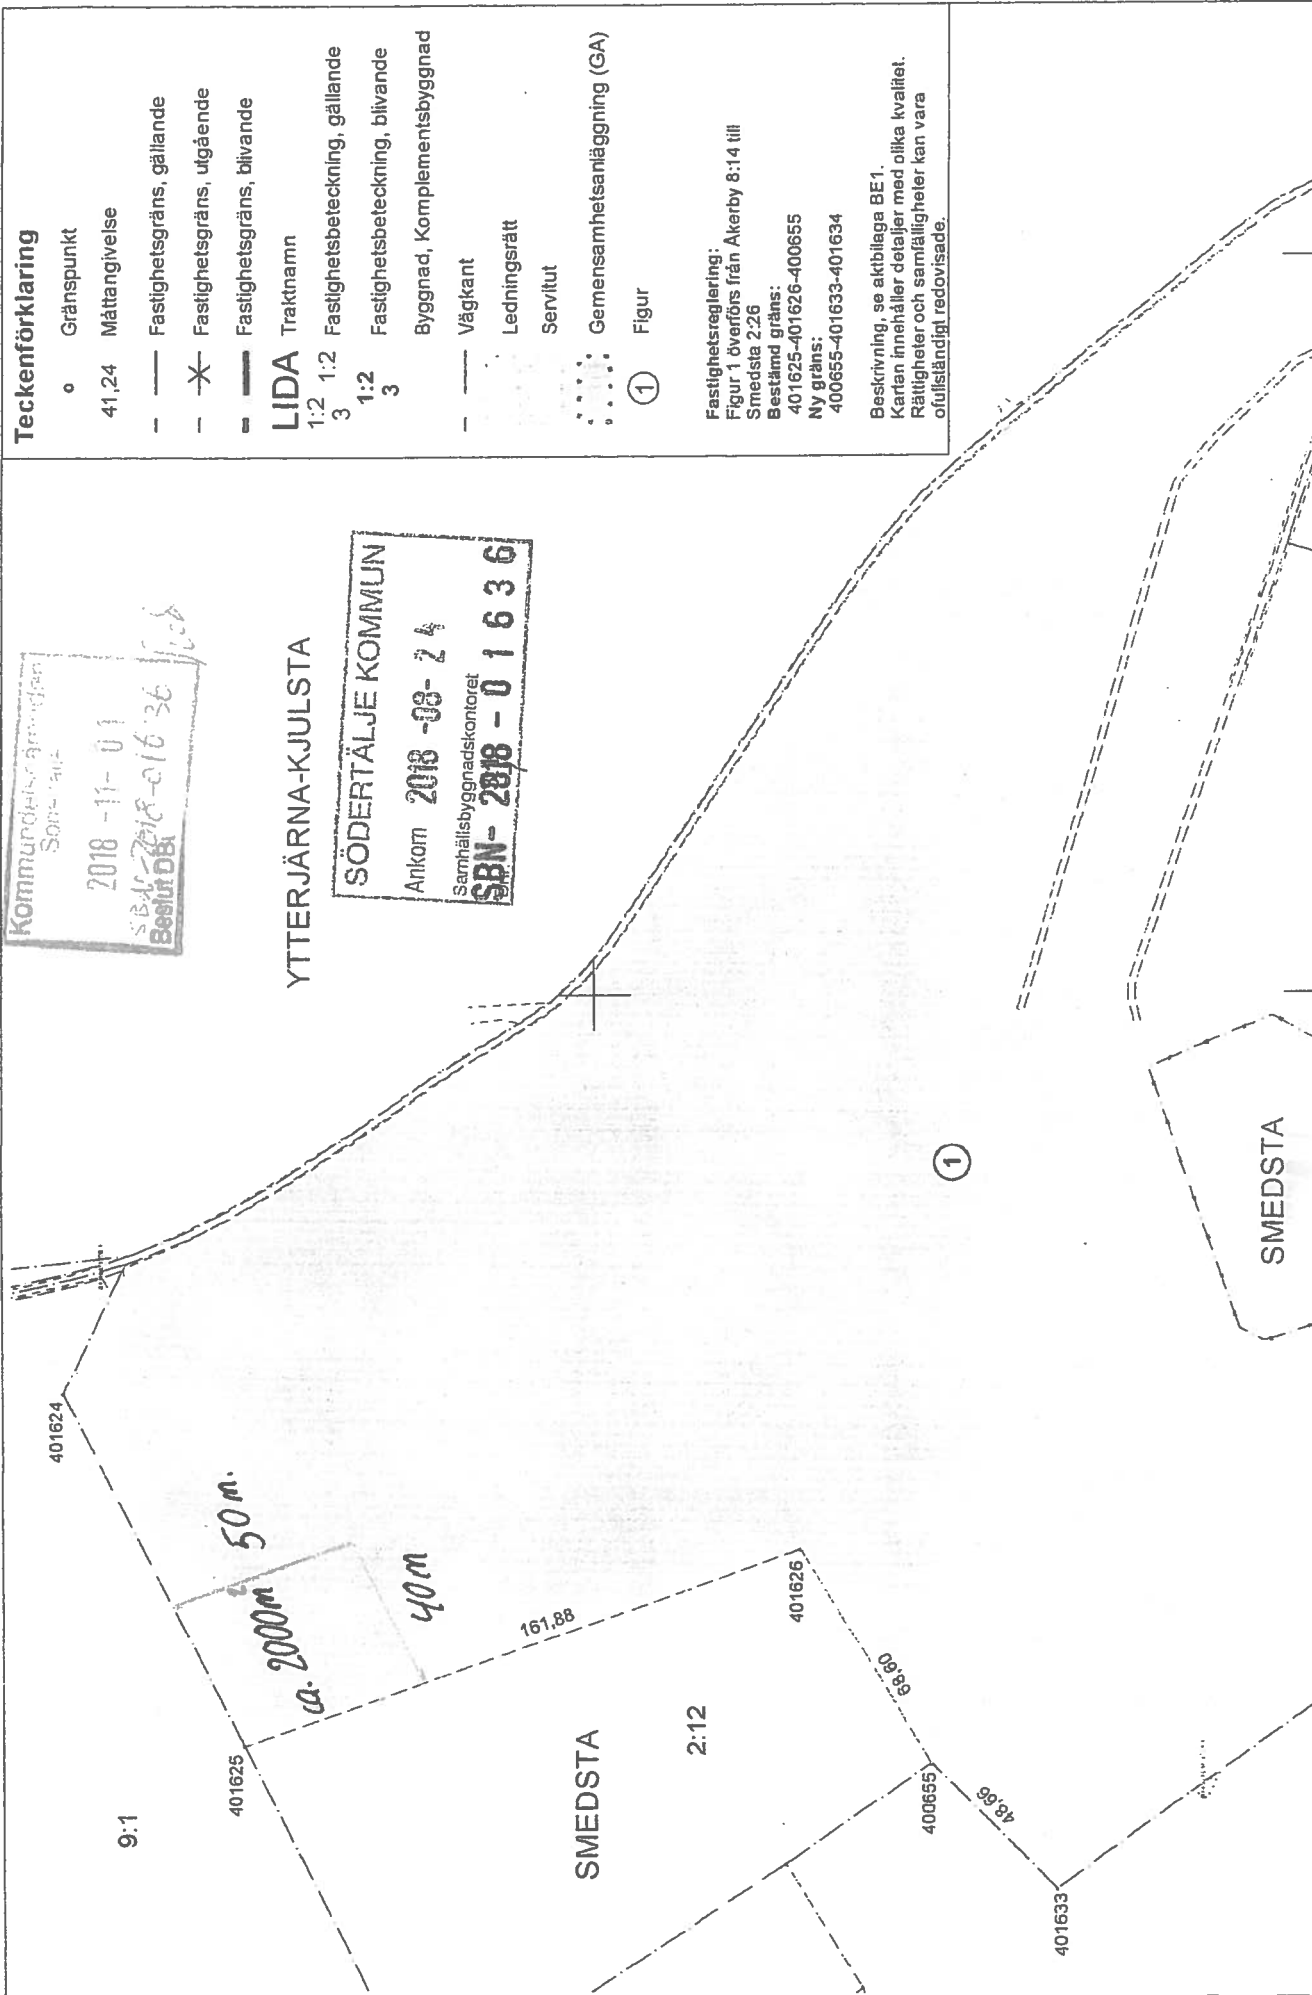

**Teckenförklaring**

- Gränspunkt
- 41,24 Måttangivelse
- - - Fastighetsgräns, gällande
- \* - Fastighetsgräns, utgående
- - - Fastighetsgräns, blivande
- LIDA** Traktnamn
- 1:2 1:2 Fastighetsbeteckning, gällande
- 3 1:2 3 Fastighetsbeteckning, blivande
- - - Byggnad, Komplementsbyggnad
- - - Väggkant
- - - Ledningsrätt
- - - Servitut
- ⋯⋯⋯ Gemensamhetsanläggning (GA)
- ① Figur

Fastighetsreglering:  
 Figur 1 överförs från Akerby 8:14 till  
 Smedsta 2:26  
 Bestämd gräns:  
 401625-401626-400655  
 Ny gräns:  
 400655-401633-401634

Beskrivning, se aktbilaga BE1.  
 Kartan innehåller detaljer med olika kvalitet.  
 Rättigheter och samfälligheter kan vara  
 ofullständigt redovisade.


Kommundelsgränslinjen  
 Sömsfalt  
 2018-11-01  
 SBA 2018-01636  
 Beslut DBA

YTTERJÄRNA-KJULSTA

SÖDERTÄLJE KOMMUN  
 Ankom 2018-03-24  
 Samhällsbyggnadskontoret  
 SBN-2018-01636

SMEDSTA

N6548000

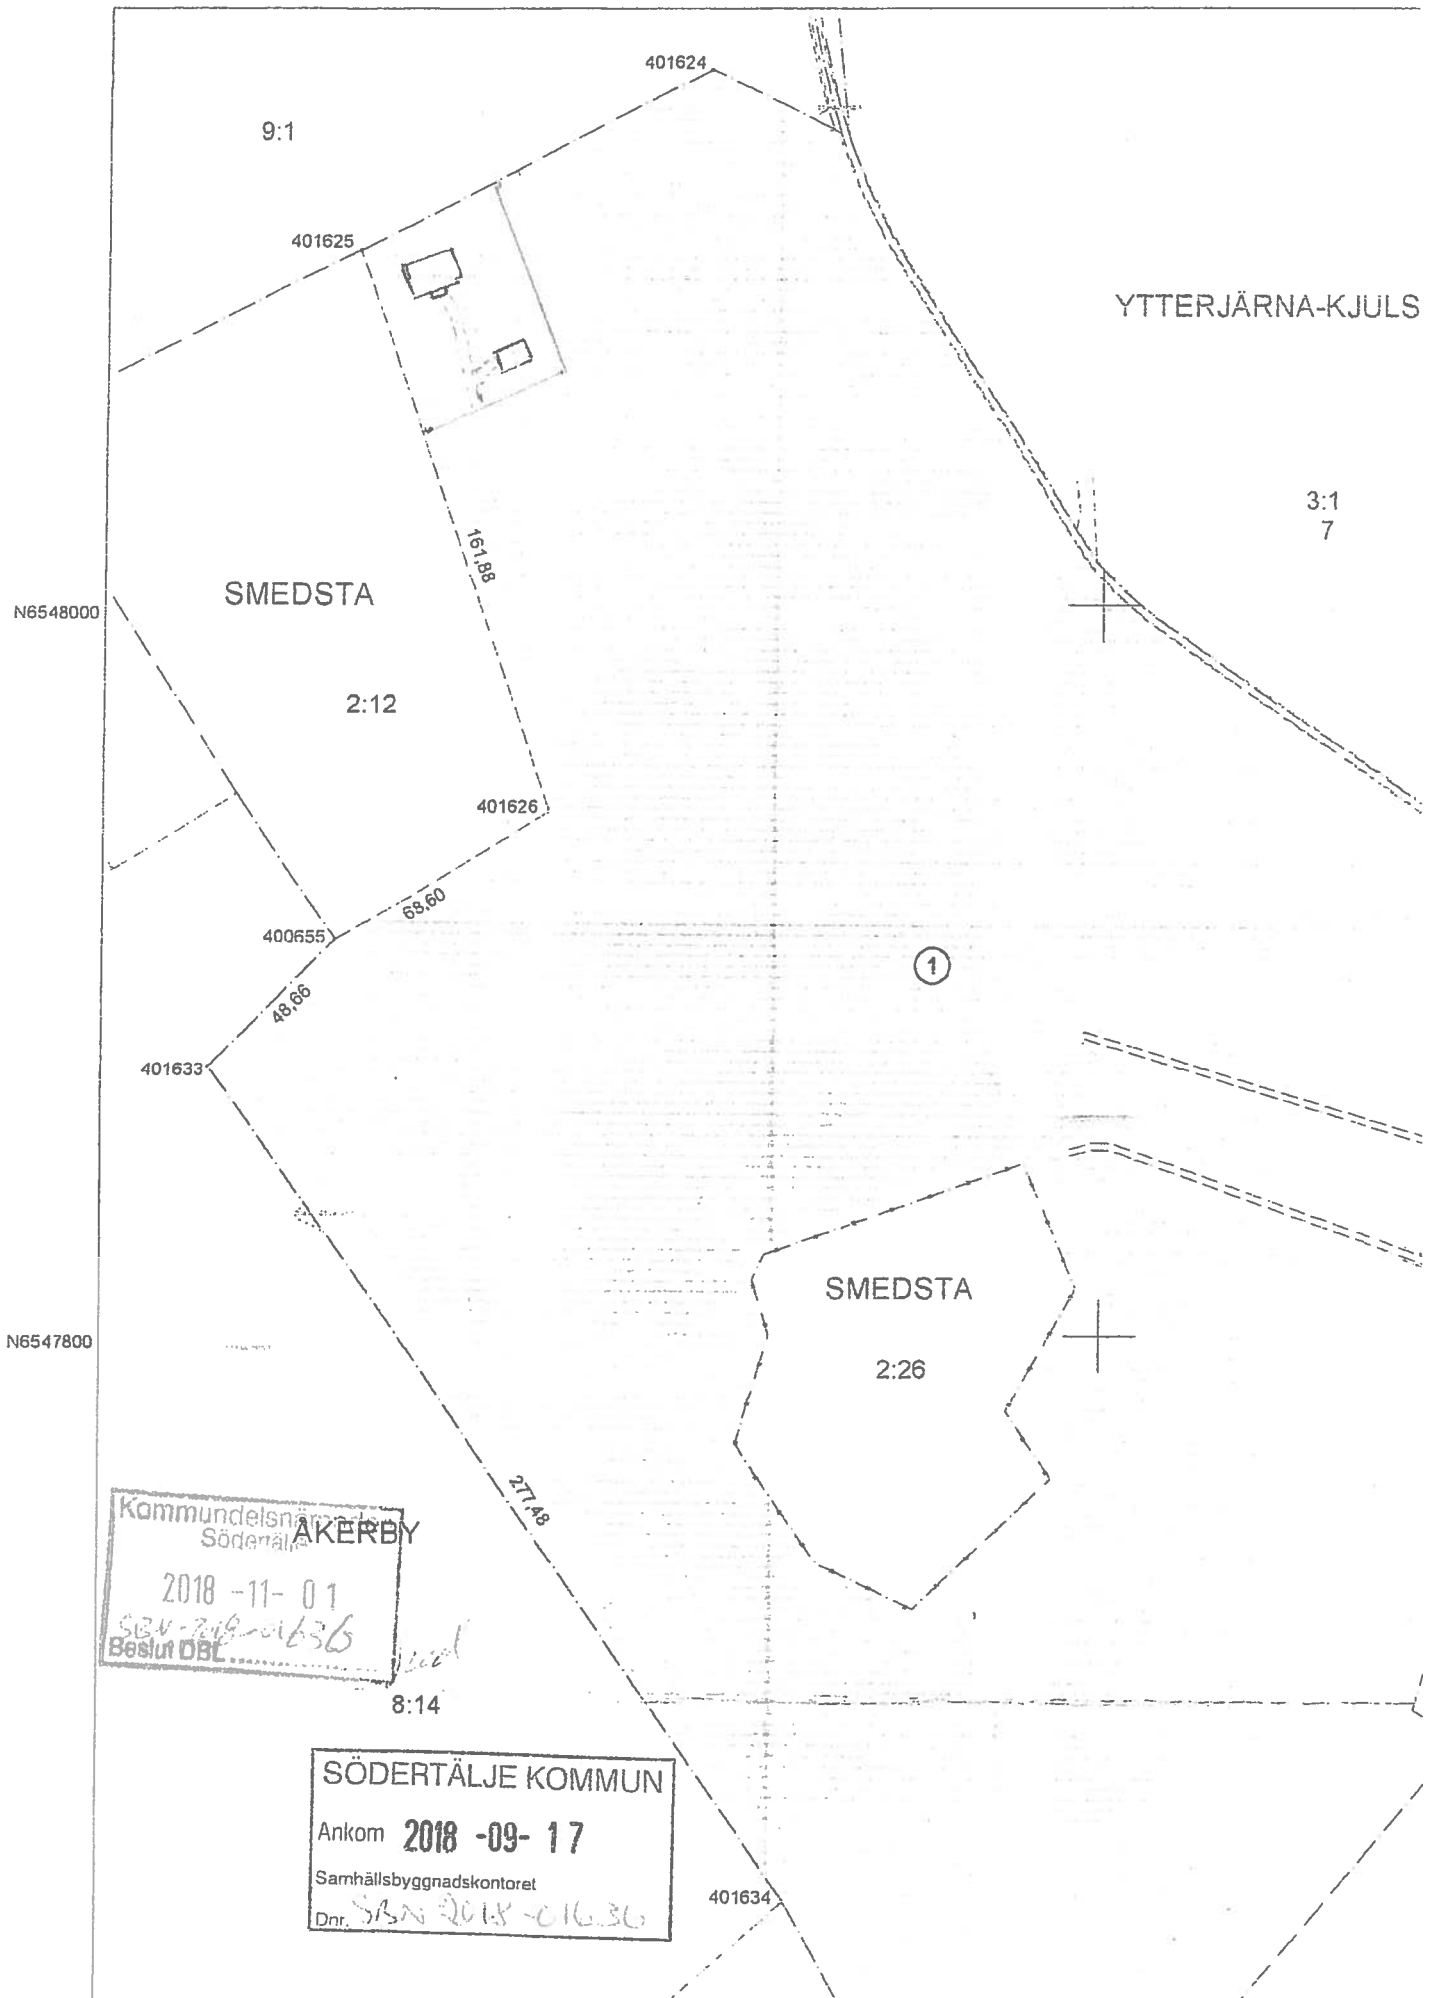

Kommundelsnämnden  
Södertälje  
**ÅKERBY**  
2018-11-01  
SBN-2018-01636  
Beslut DBL

**SÖDERTÄLJE KOMMUN**  
Ankom **2018-09-17**  
Samhällsbyggnadskontoret  
Dnr. *SBN 2018-01636*